



4-2. 道路横断部工事の施工内容（歩道部工事）

51/66

道路占用形態D

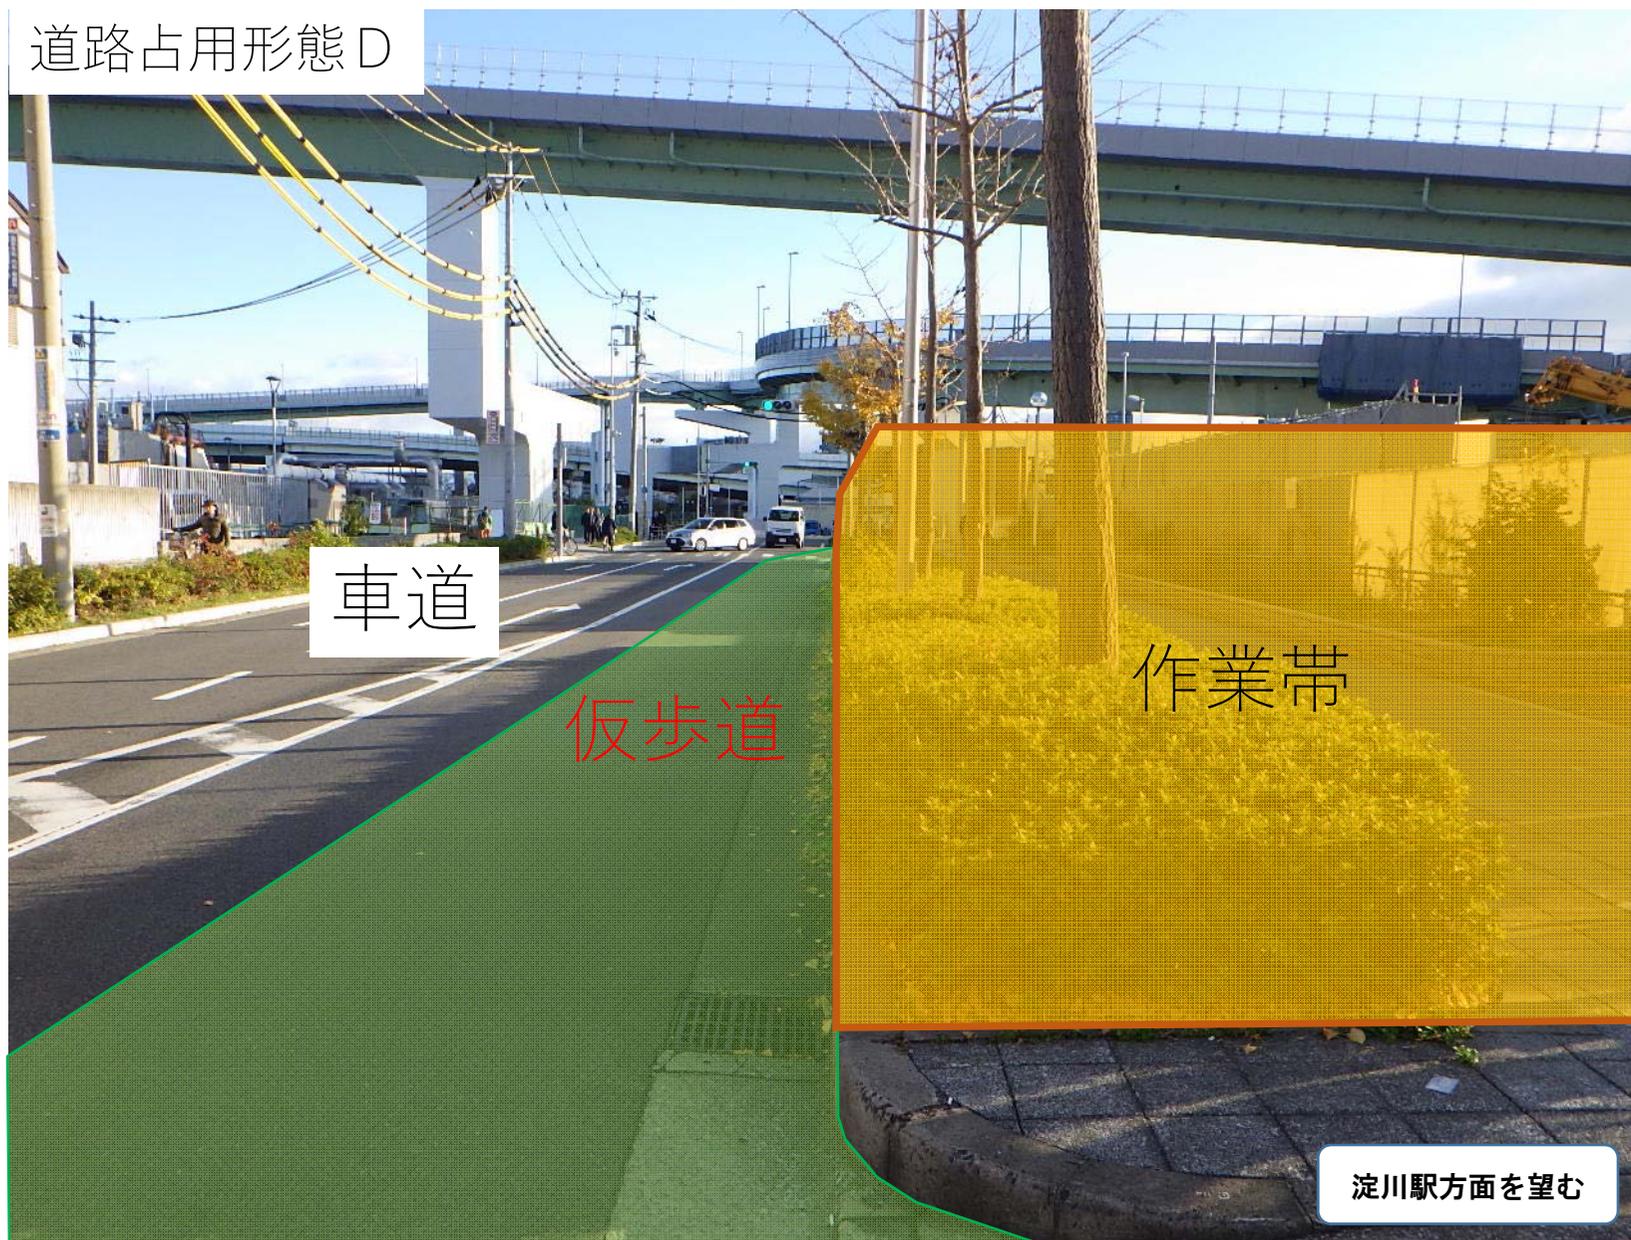


4-2. 道路横断部工事の施工内容（汚染土撤去）

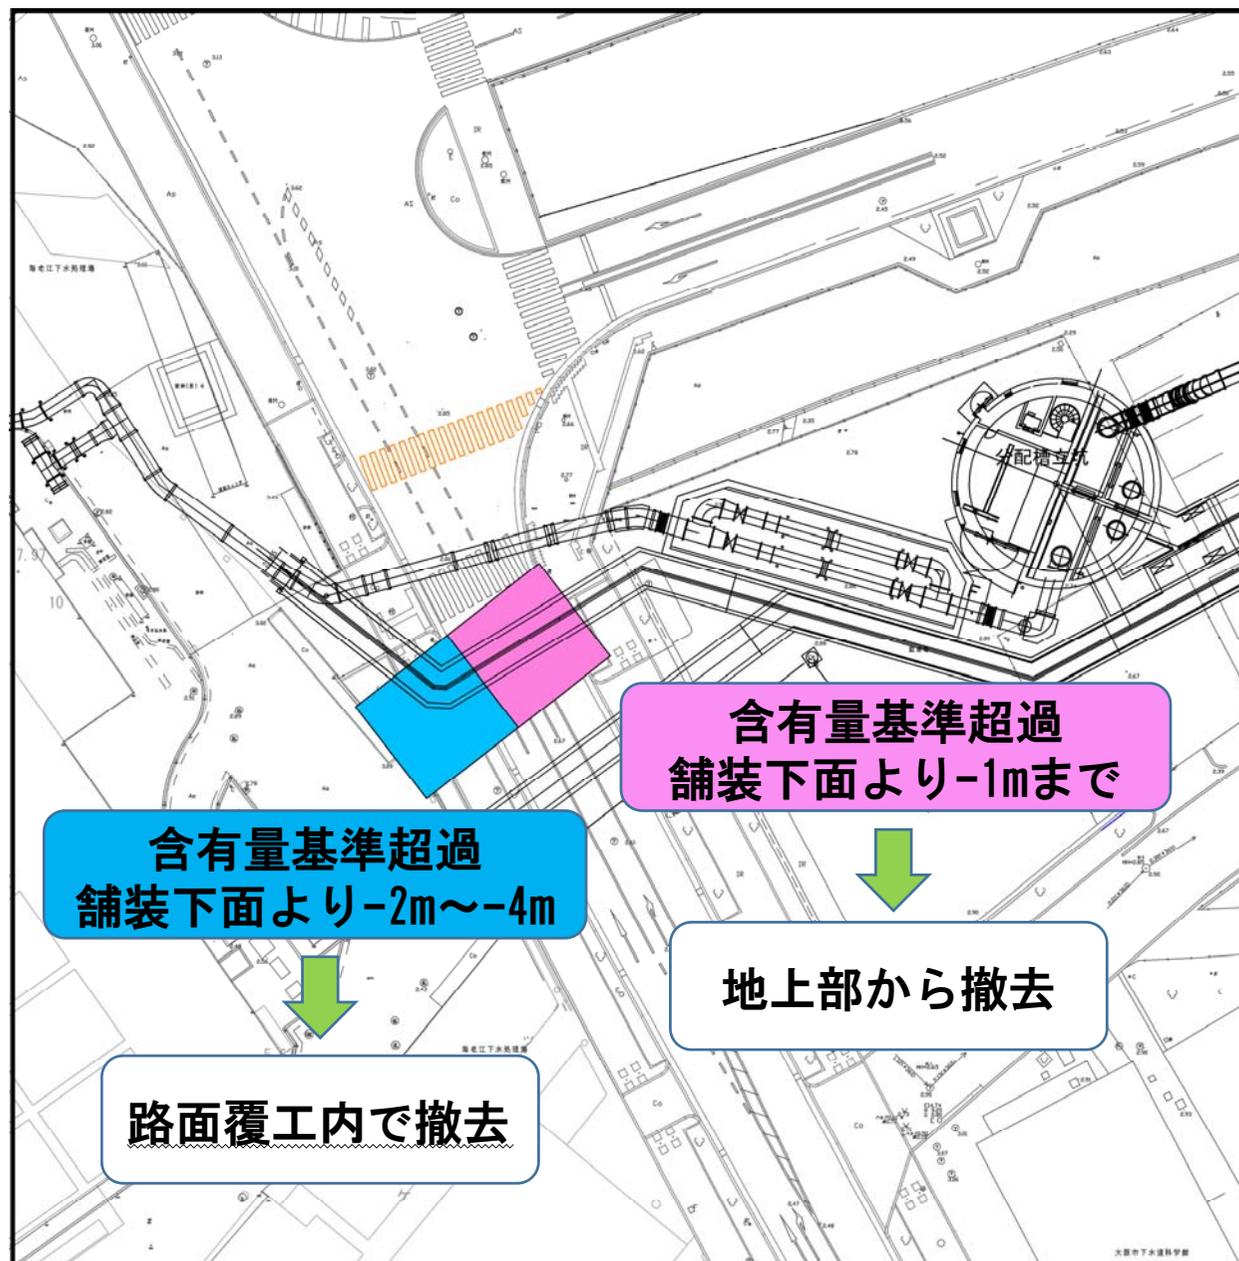

4-2. 道路横断部工事の施工内容（汚染土撤去）


53/66

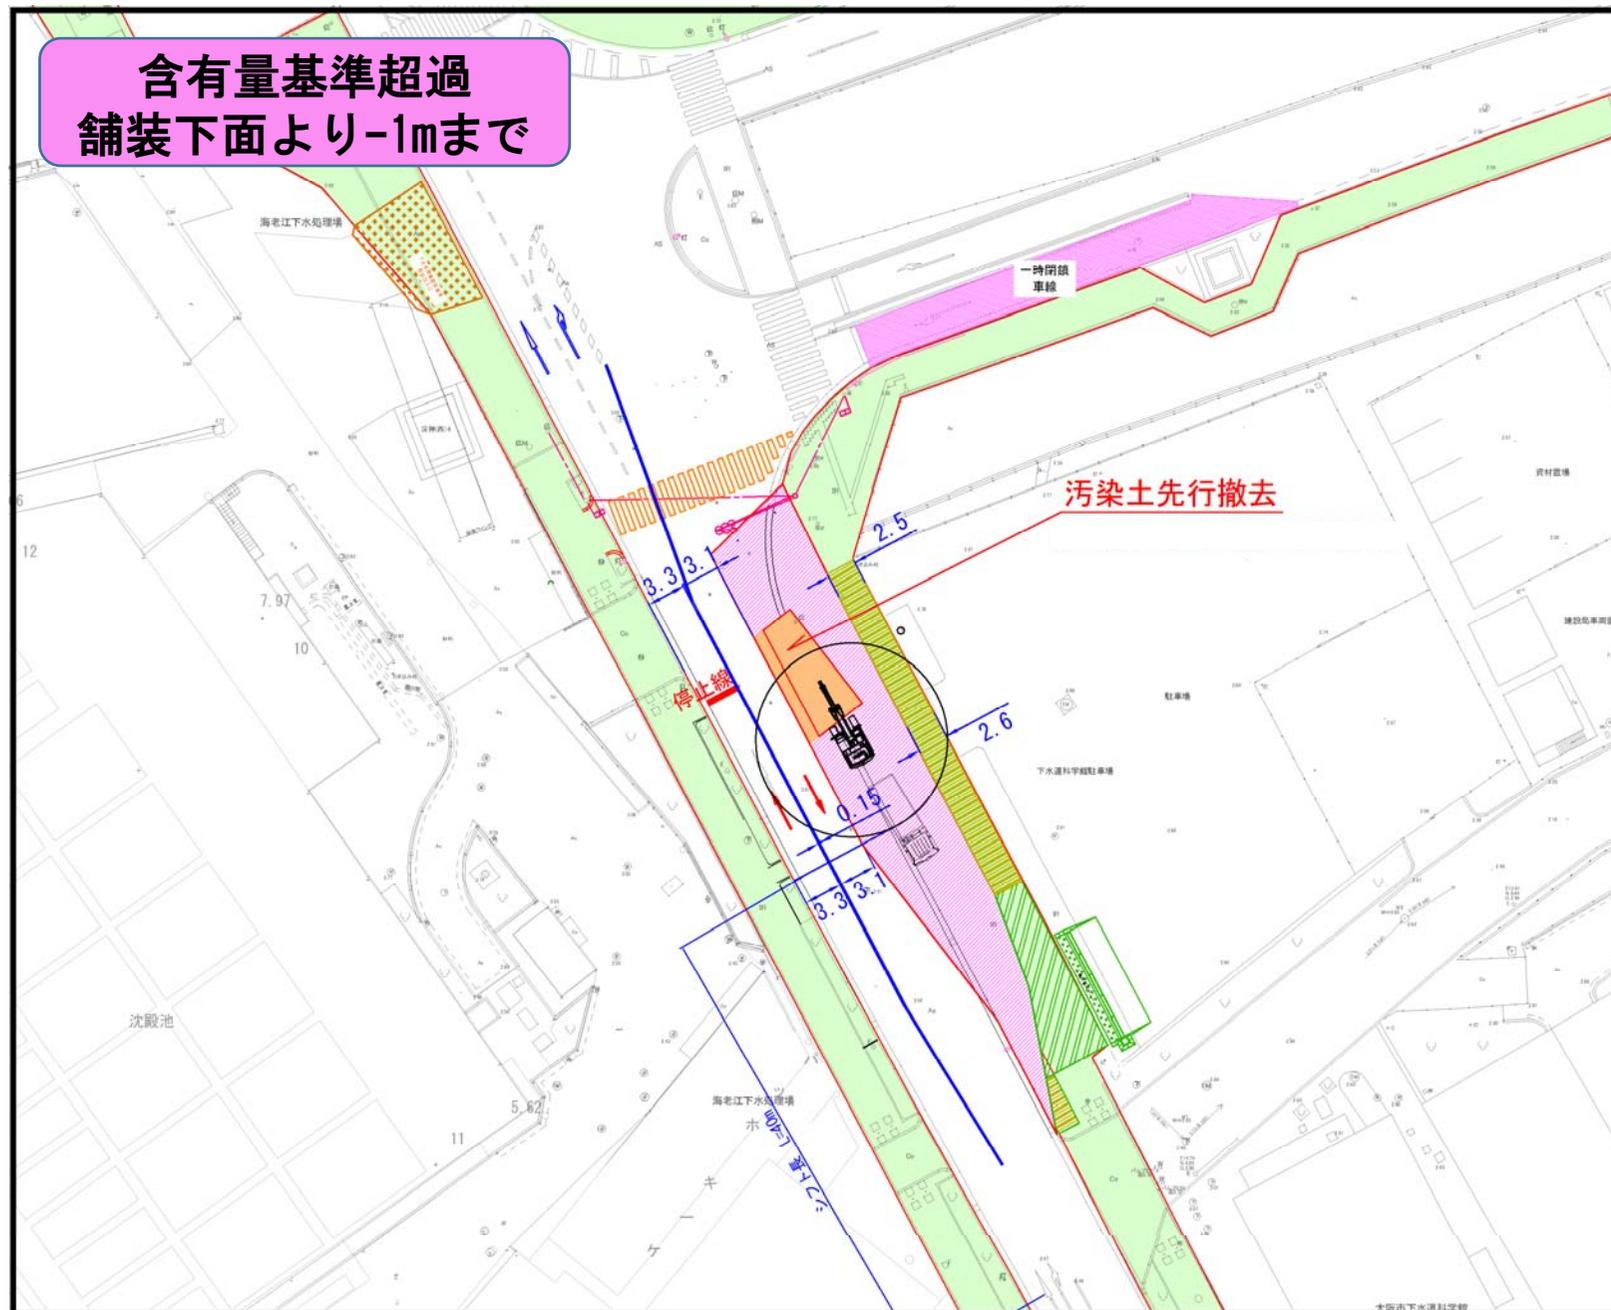


含有量規準超過範囲の撤去

2019年3月～5月頃（予定）

- ① ネットフェンスに養生シートを設置し、粉じんの飛散防止
- ② 掘削時のウォーターミスト散布で、粉じんの発生を抑制
- ③ 掘削土はその場で、袋詰めを行い粉じんの飛散を防止

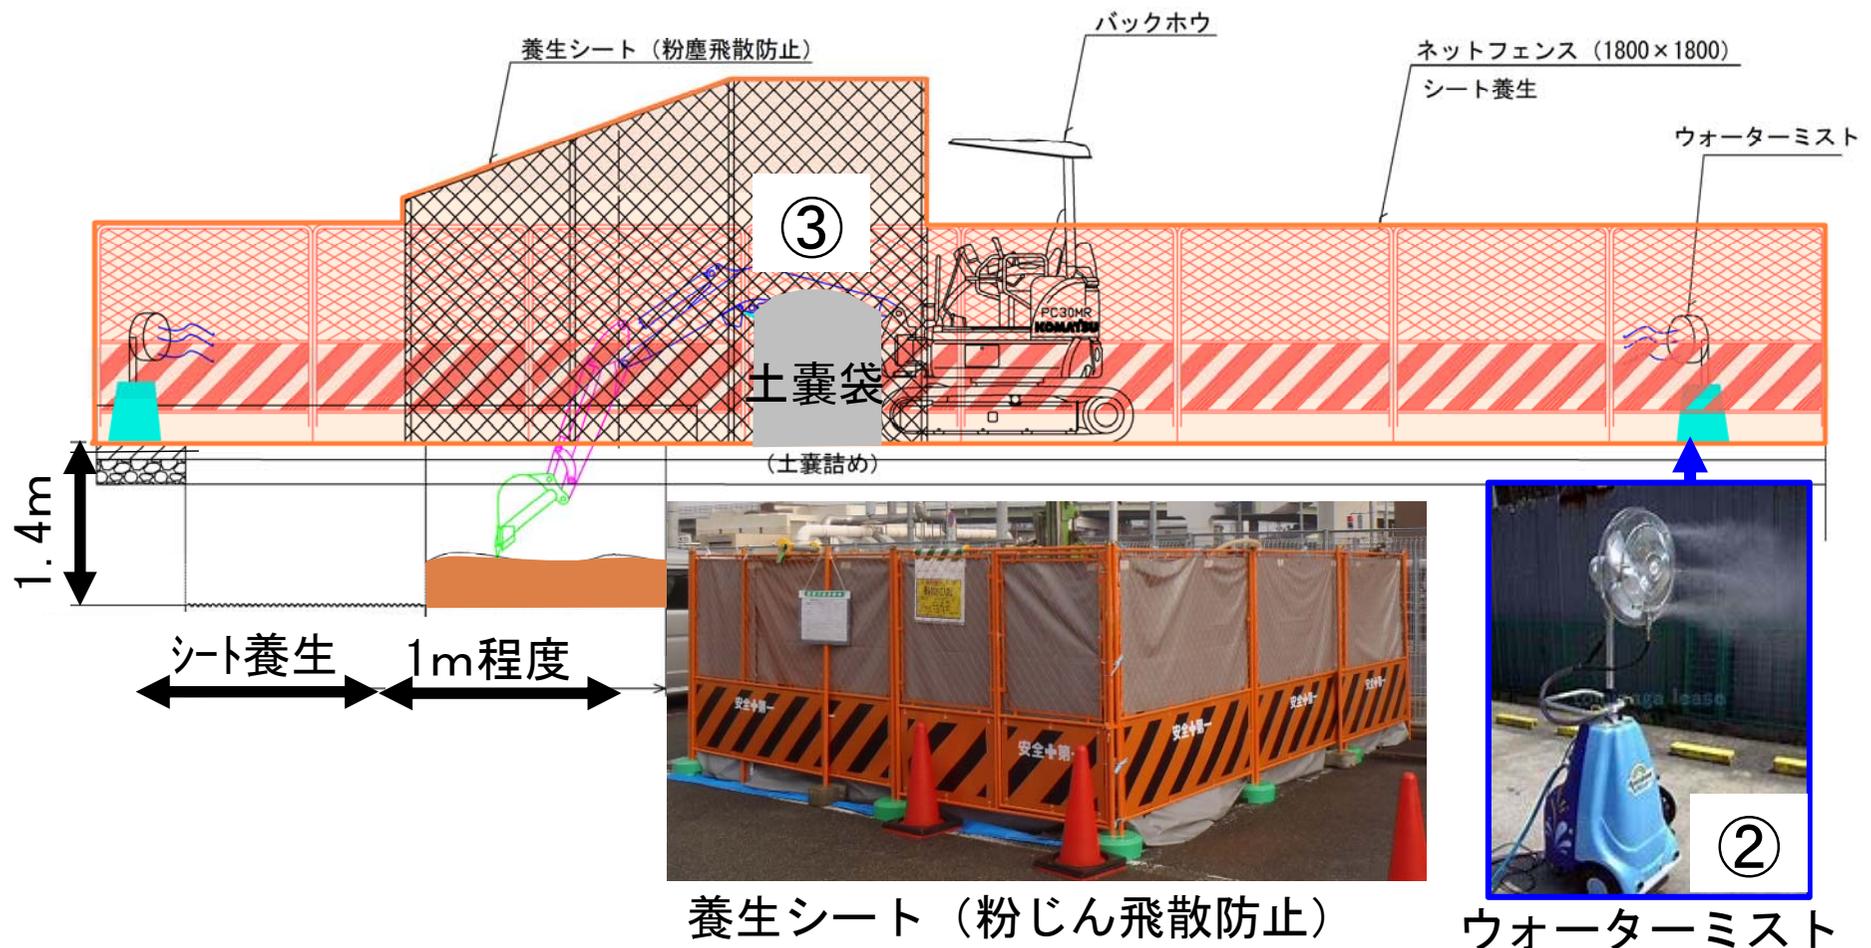

道路占用形態 C

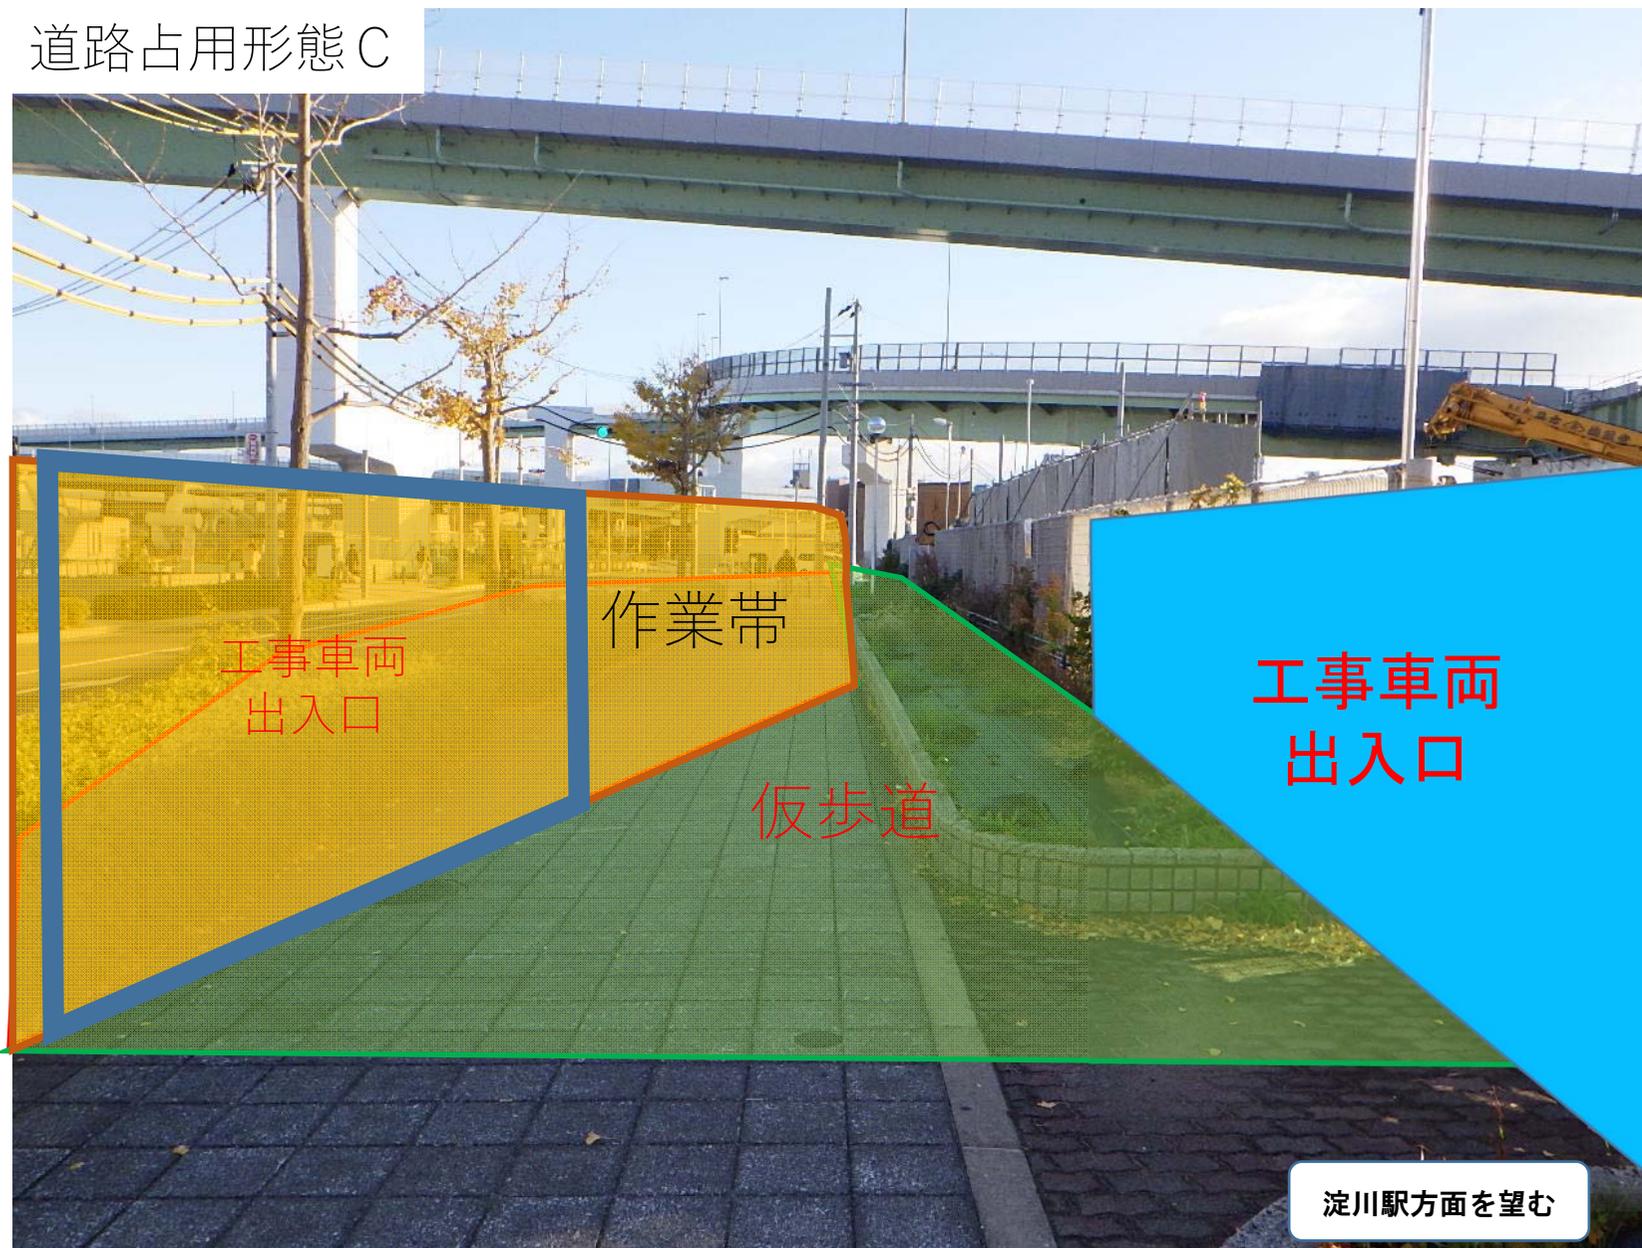

4-2. 道路横断部工事の施工内容（仮覆工）


56/66



4-2. 道路横断部工事の施工内容（歩車道形態）

57/66

道路占用形態 B

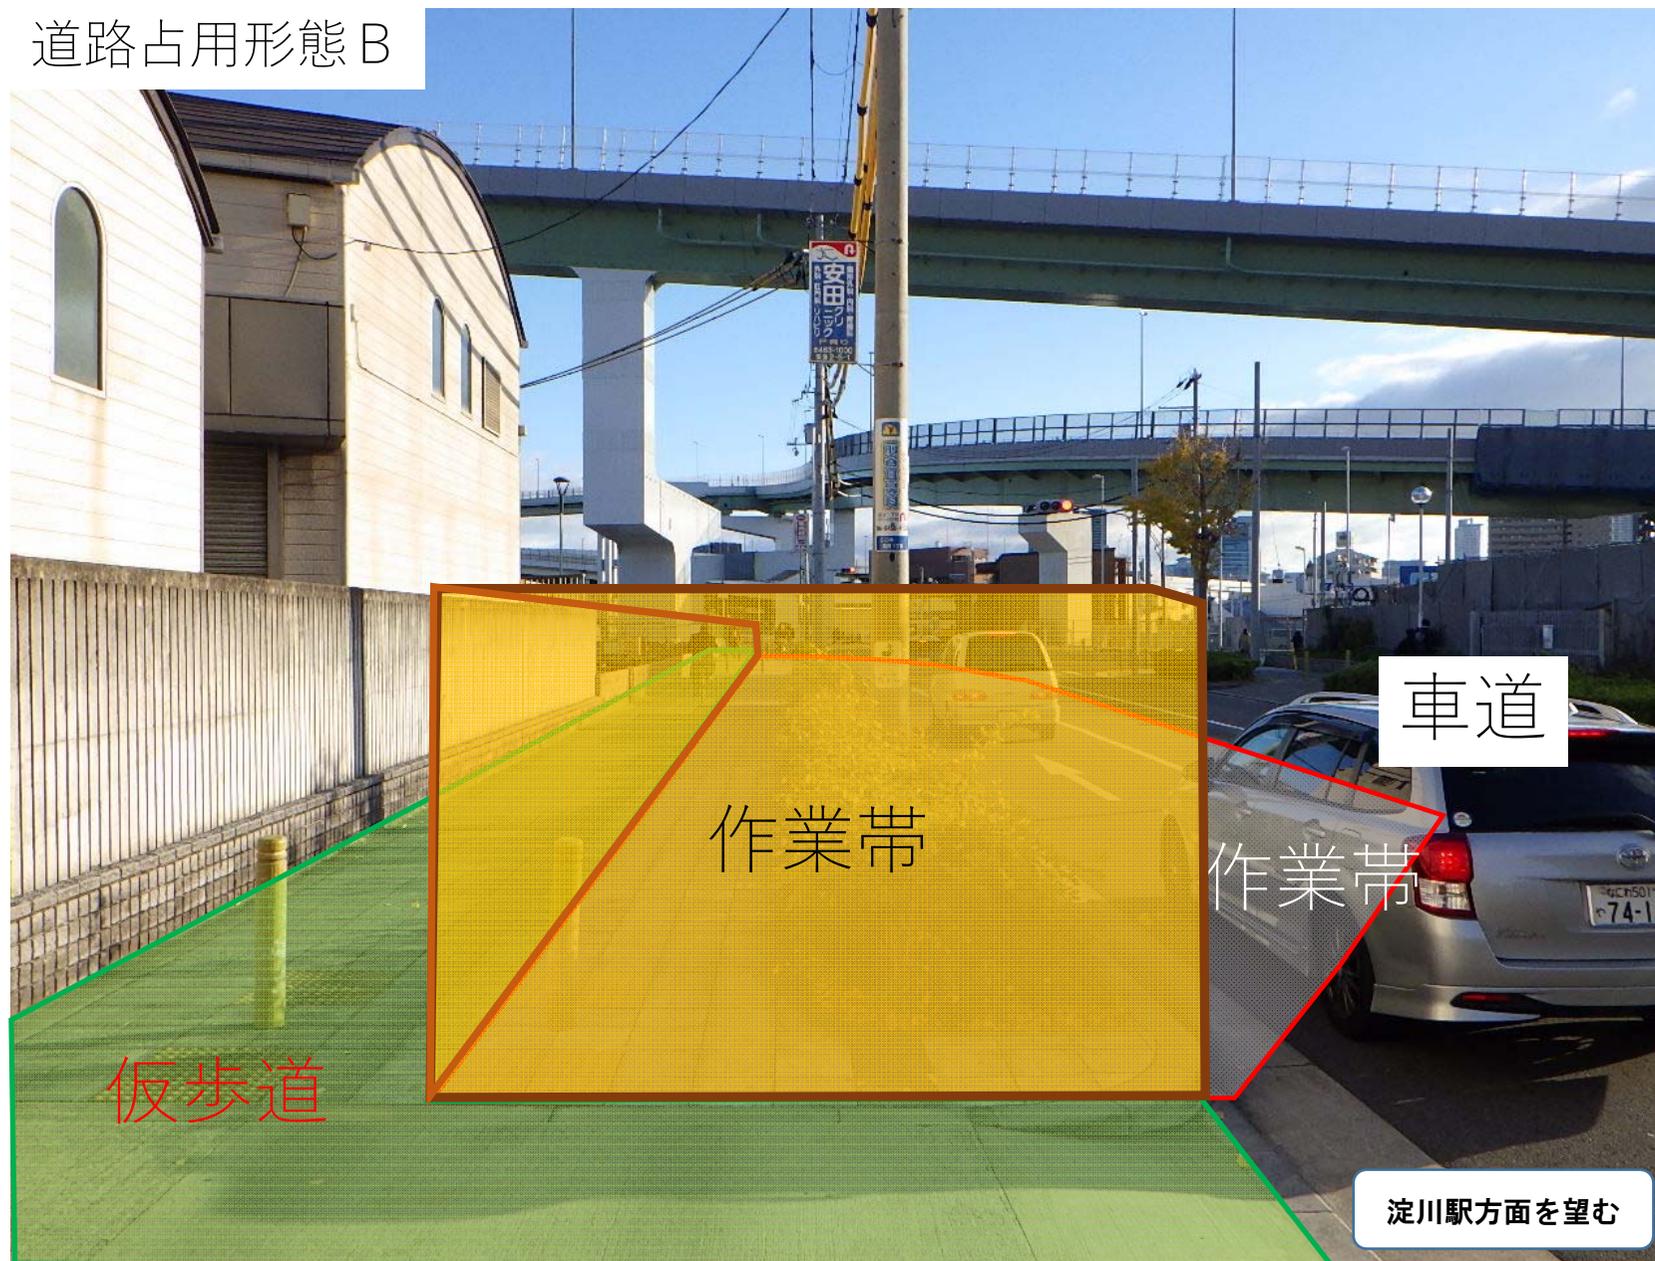

4-2. 道路横断部工事の施工内容（鋼矢板打設）

